




Norðurhlíð - 1:100

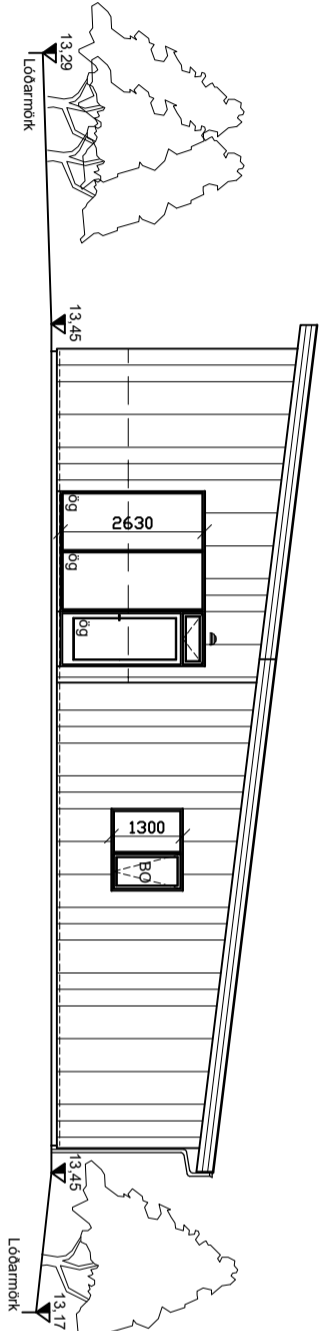


Suðurhlíð - 1:100

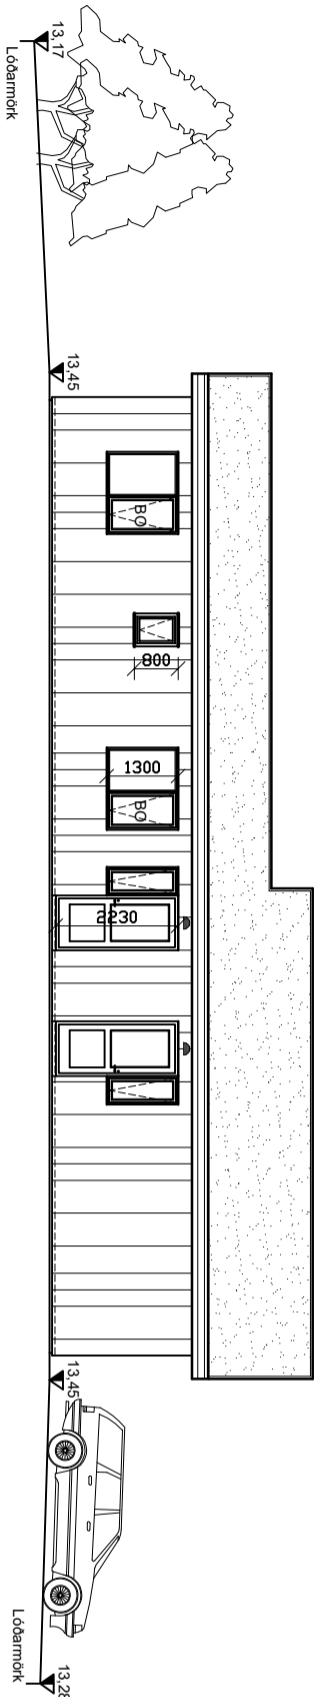


Austurhlíð - 1:100

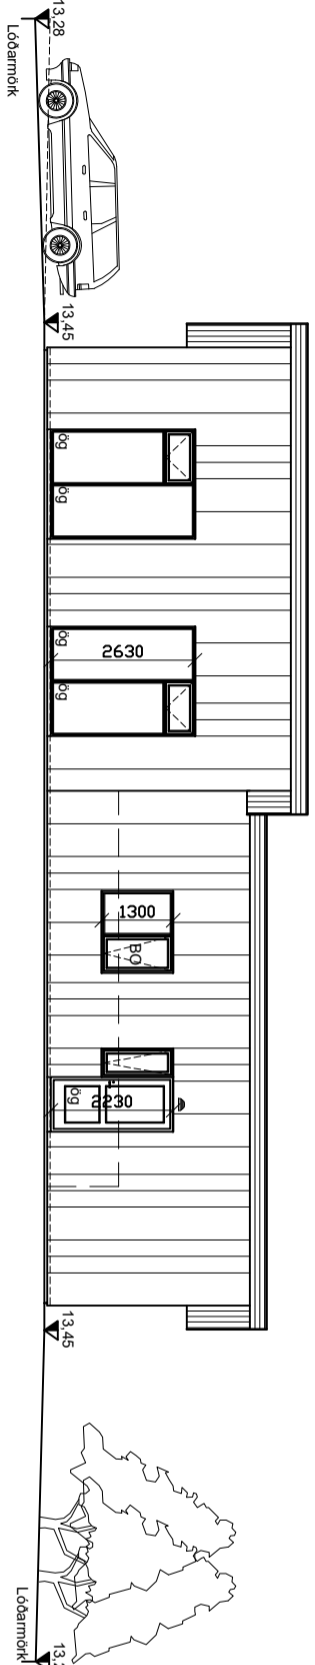

Vesturhlíð - 1:100

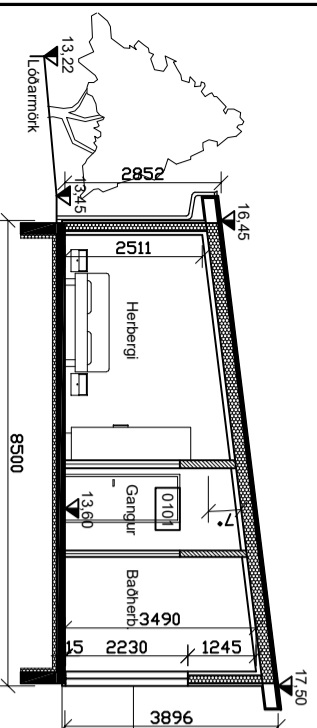

Sníð B - 1:100

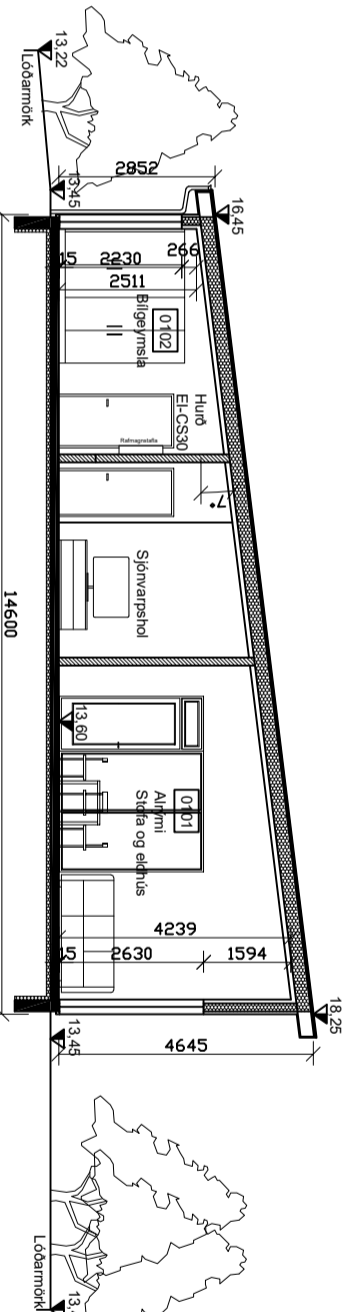

Sníð A - 1:100

BYGGINGARLÝSING:  
Sjá uppdátt A 100.

Breyting 2:  
Breyting 1:

Halldór Stefánsson, byggingatæknifræðingur MTFI  
Kt. 291261-6909  
Jörundurholt 121  
300 Akranes  
Sími 860-0061 Netfang hst@akur.is

Verkheiti:  
Akralundur 30, Akranesi

Verkþáttur: Aðaluppdráttur  
Útlit og sníð

Dags: Agust 2022 NR: 22-177  
Hannað: HS Blaðstærð A2  
Táknað: HS

Utgáfa: 1  
Mkv: 1:100  
Tákning nr.  
A 103

Undirskilt númer: